


展廳1

地下车库入口
长度：66米

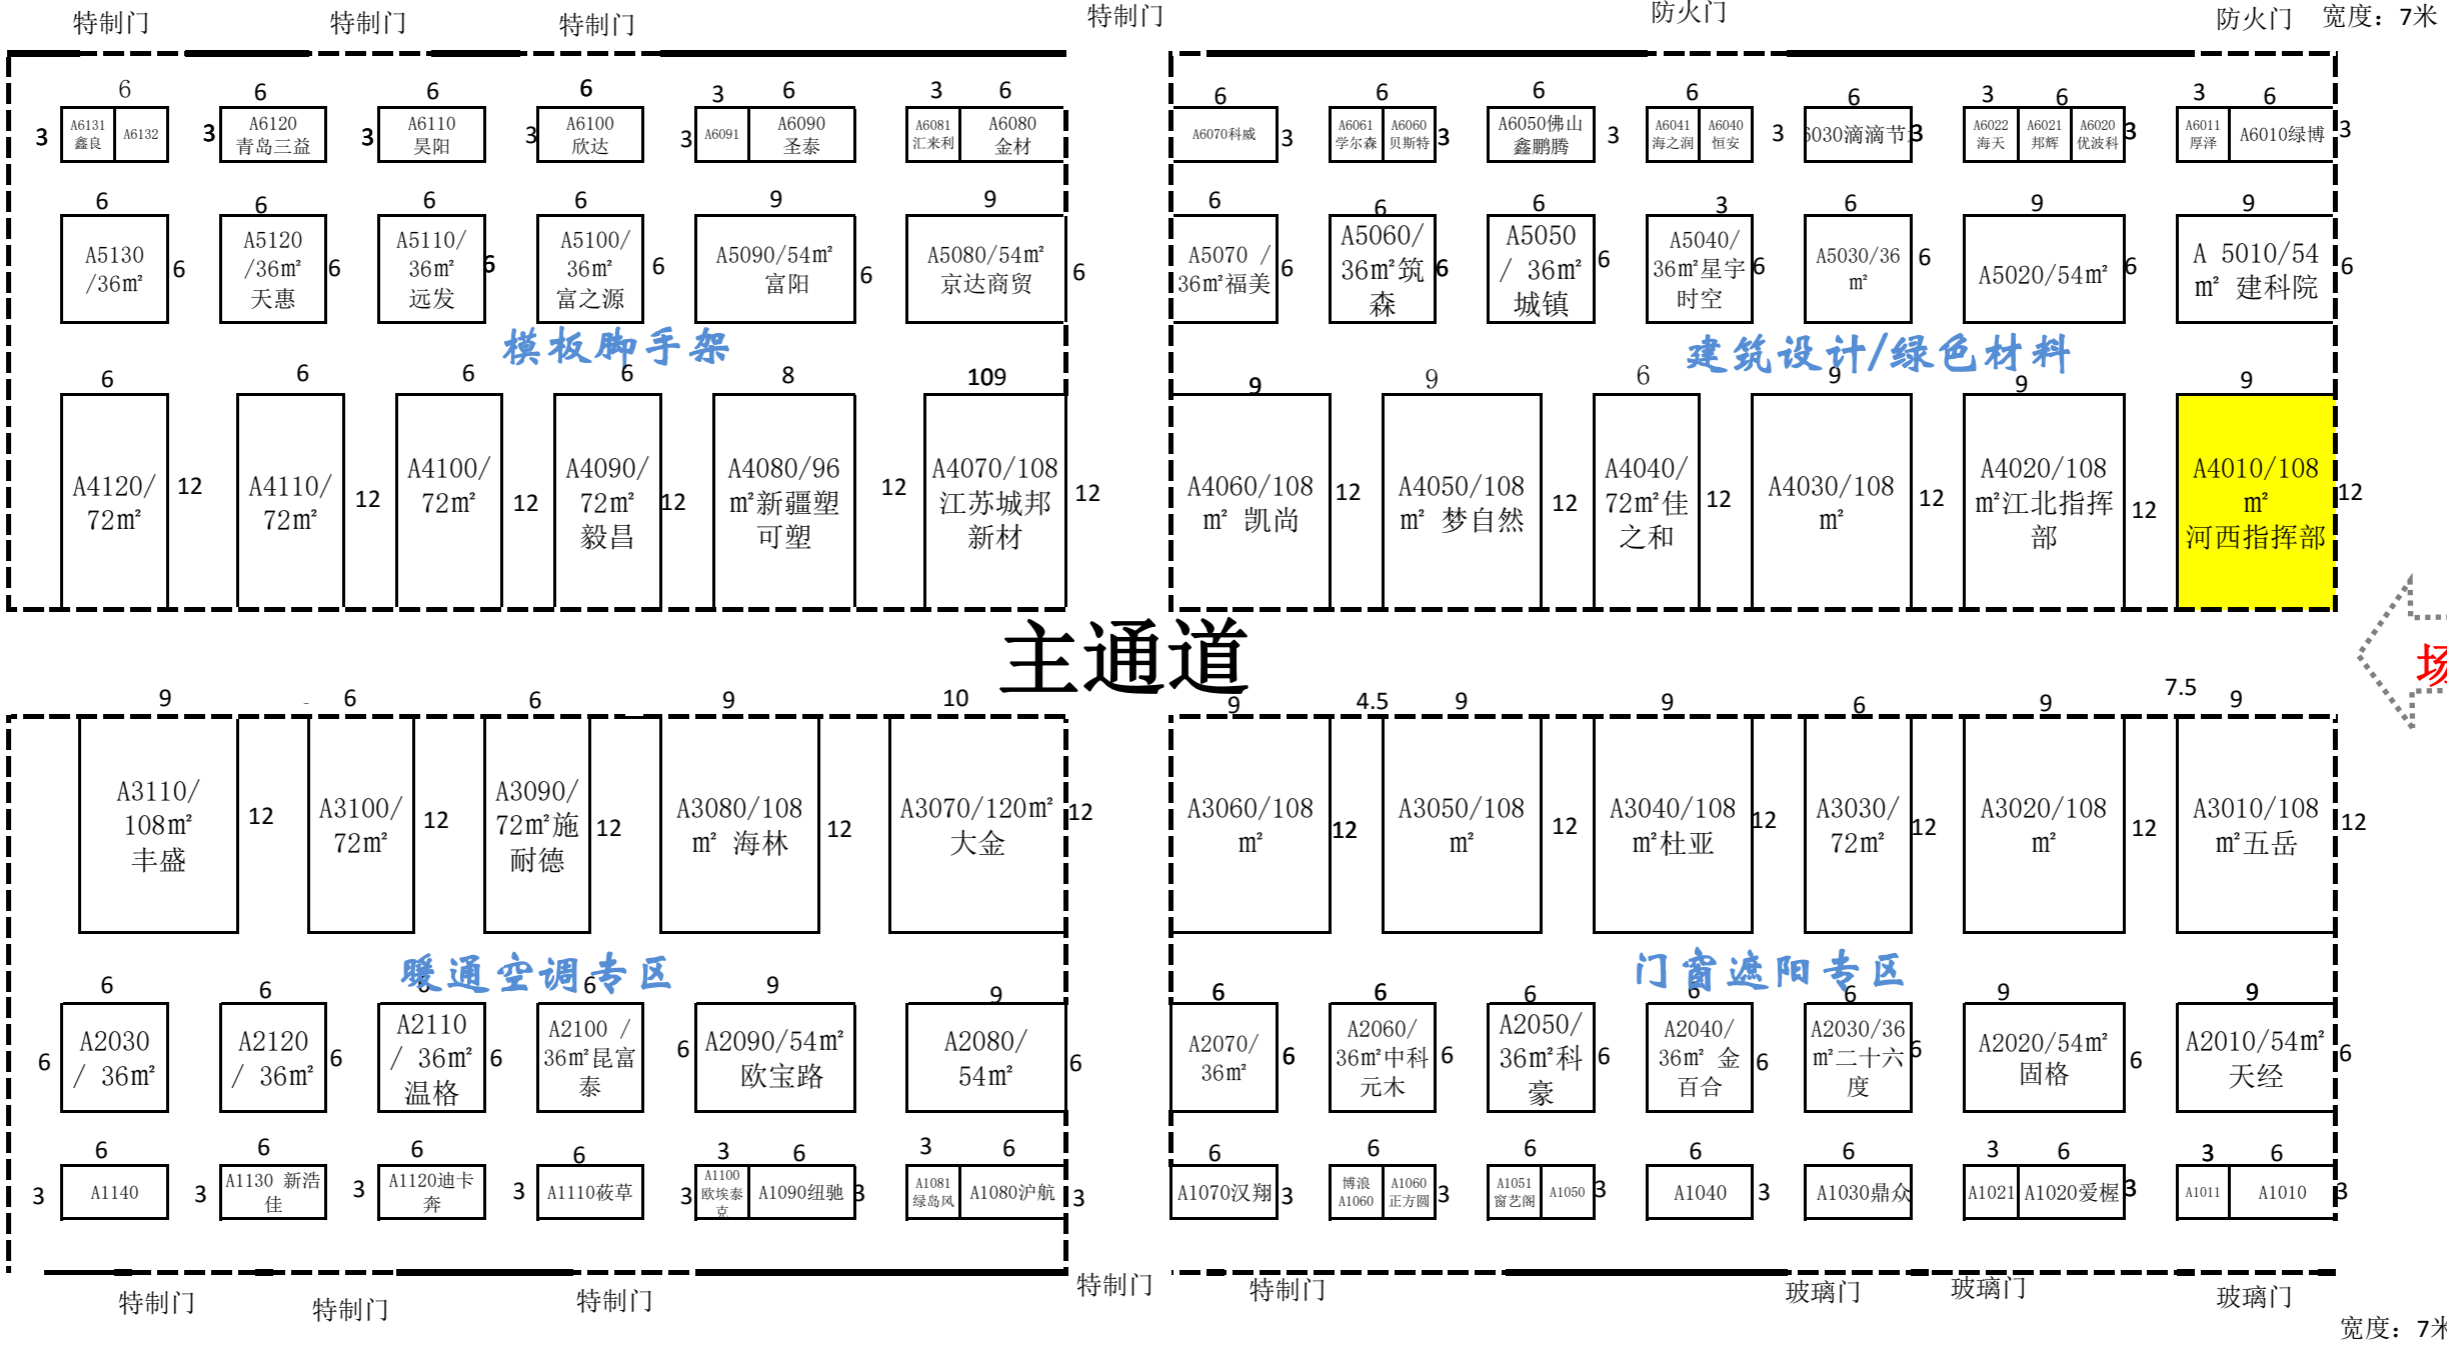

宽度31米

场馆入口

宽度31米

宽度：7米